



Gemeinde Zofingen

HWS Riedtalbach


Bauprojekt
Übersicht

Entwurf



CAD-SYSTEM: AutoCAD	VERTRETER BAUHERRSCHAFT:			
PLANFORMAT: 30x63	MASSSTAB: 1: 500			
PLANNUMMER PROJEKTVERFASSER F1016_01				
PROJEKTVERFASSER HOLINGER AG Ingenieurunternehmen Malzgasse 20, CH-4052 Basel Telefon +41 (0)61 206 77 00 basel@holinger.com, www.holinger.com	INDEX	DATUM	GEZ.	KONTR.
	A	17.06.2021	KAE	STA
	B			
	C			
	D			
	E			

P:\Basel\F1016\6_Plaene\32_Bauprojekt\F1016_Übersicht.dwg

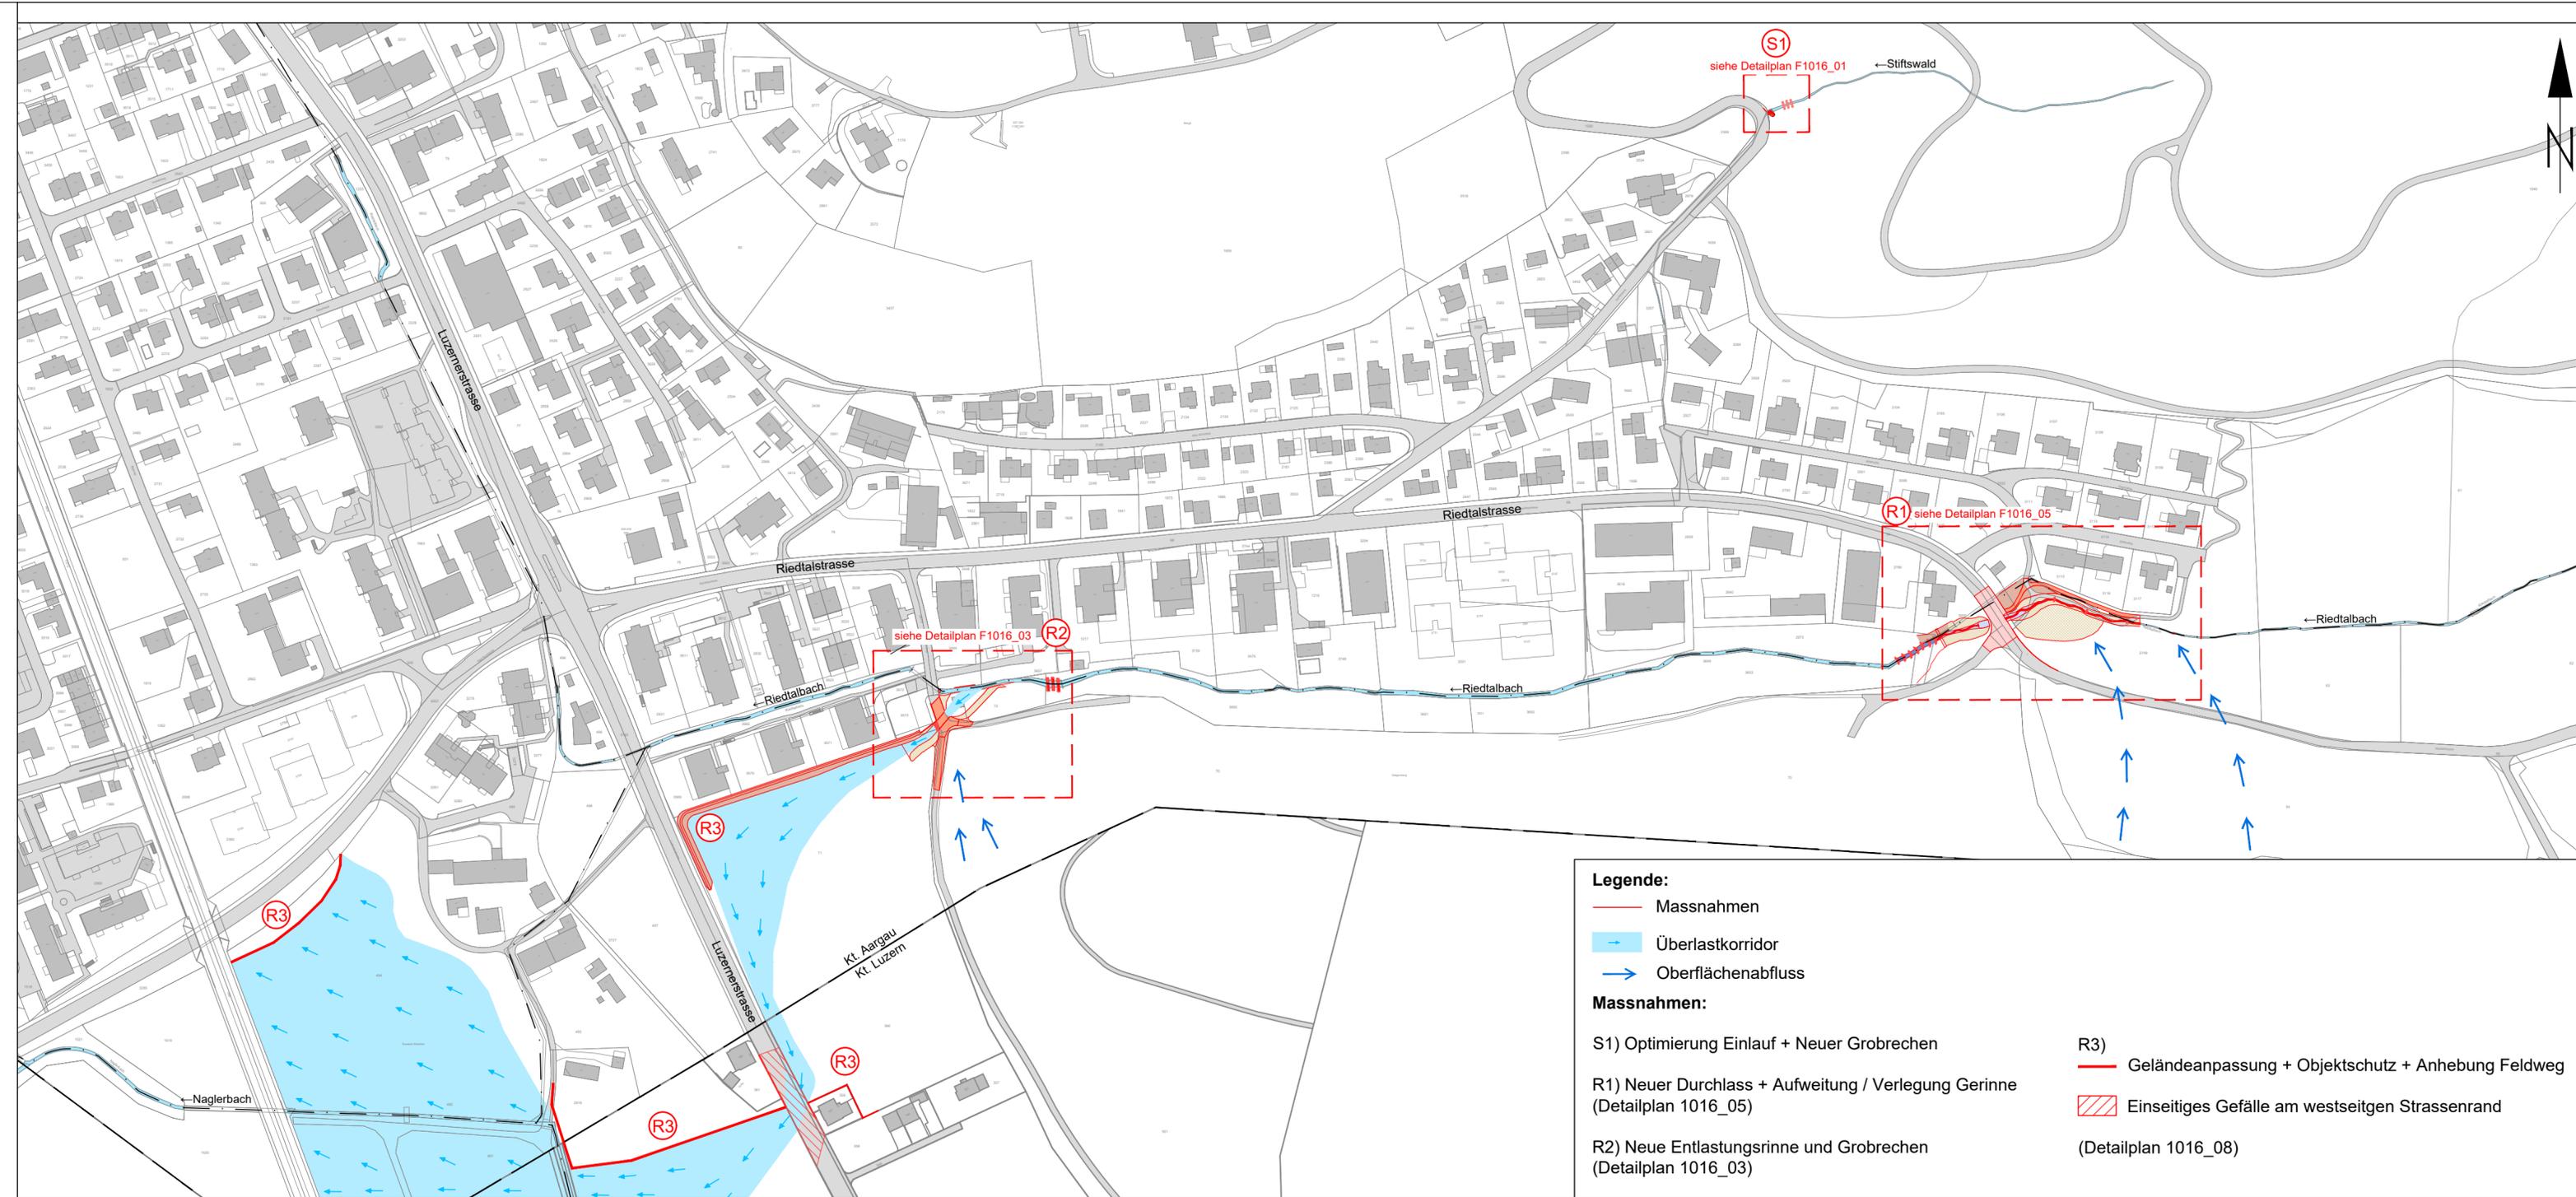

Legende:

- Massnahmen
- Überlastkorridor
- Oberflächenabfluss

Massnahmen:

- S1) Optimierung Einlauf + Neuer Grobrechen
- R1) Neuer Durchlass + Aufweitung / Verlegung Gerinne (Detailplan 1016_05)
- R2) Neue Entlastungsrinne und Grobrechen (Detailplan 1016_03)
- R3) Geländeangepassung + Objektschutz + Anhebung Feldweg (Detailplan 1016_08)
- Einseitiges Gefälle am westseitigen Strassenrand